
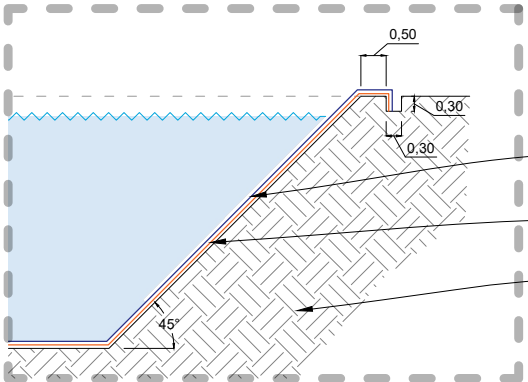
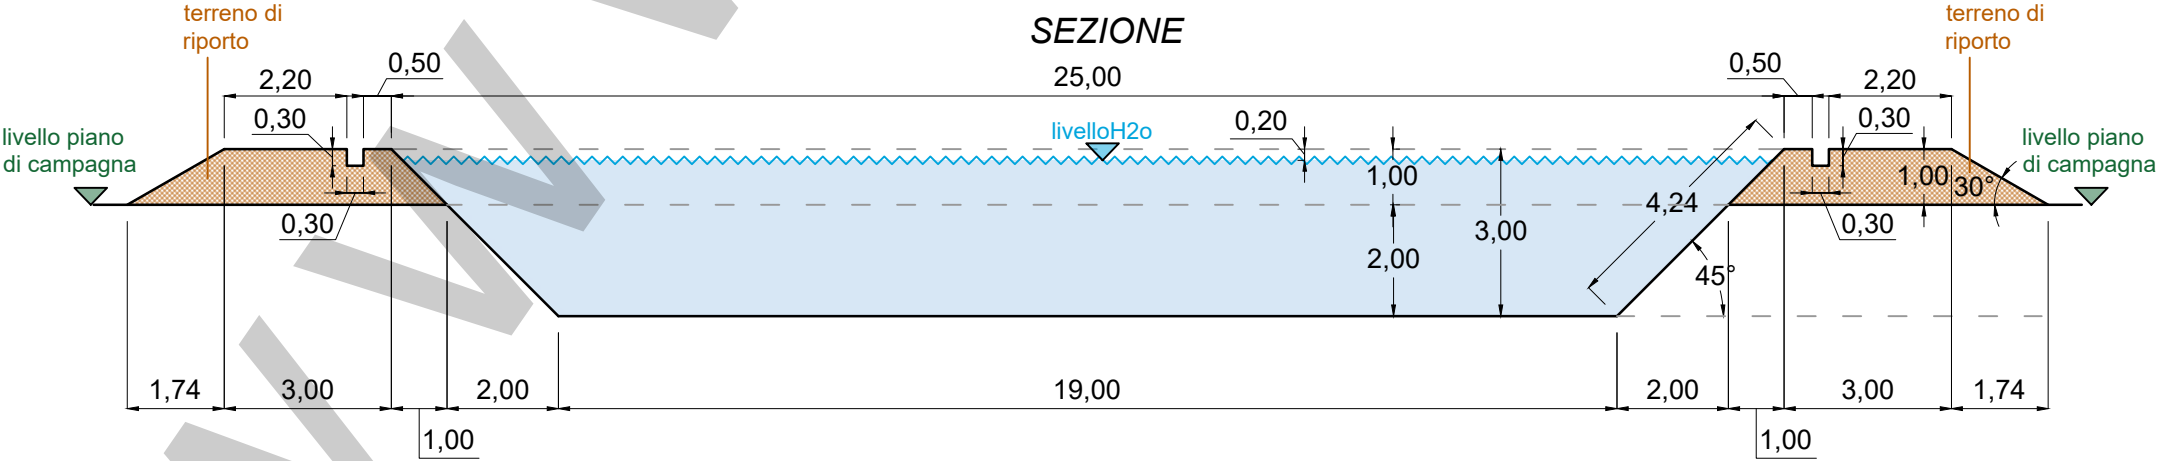


PLANIMETRIA

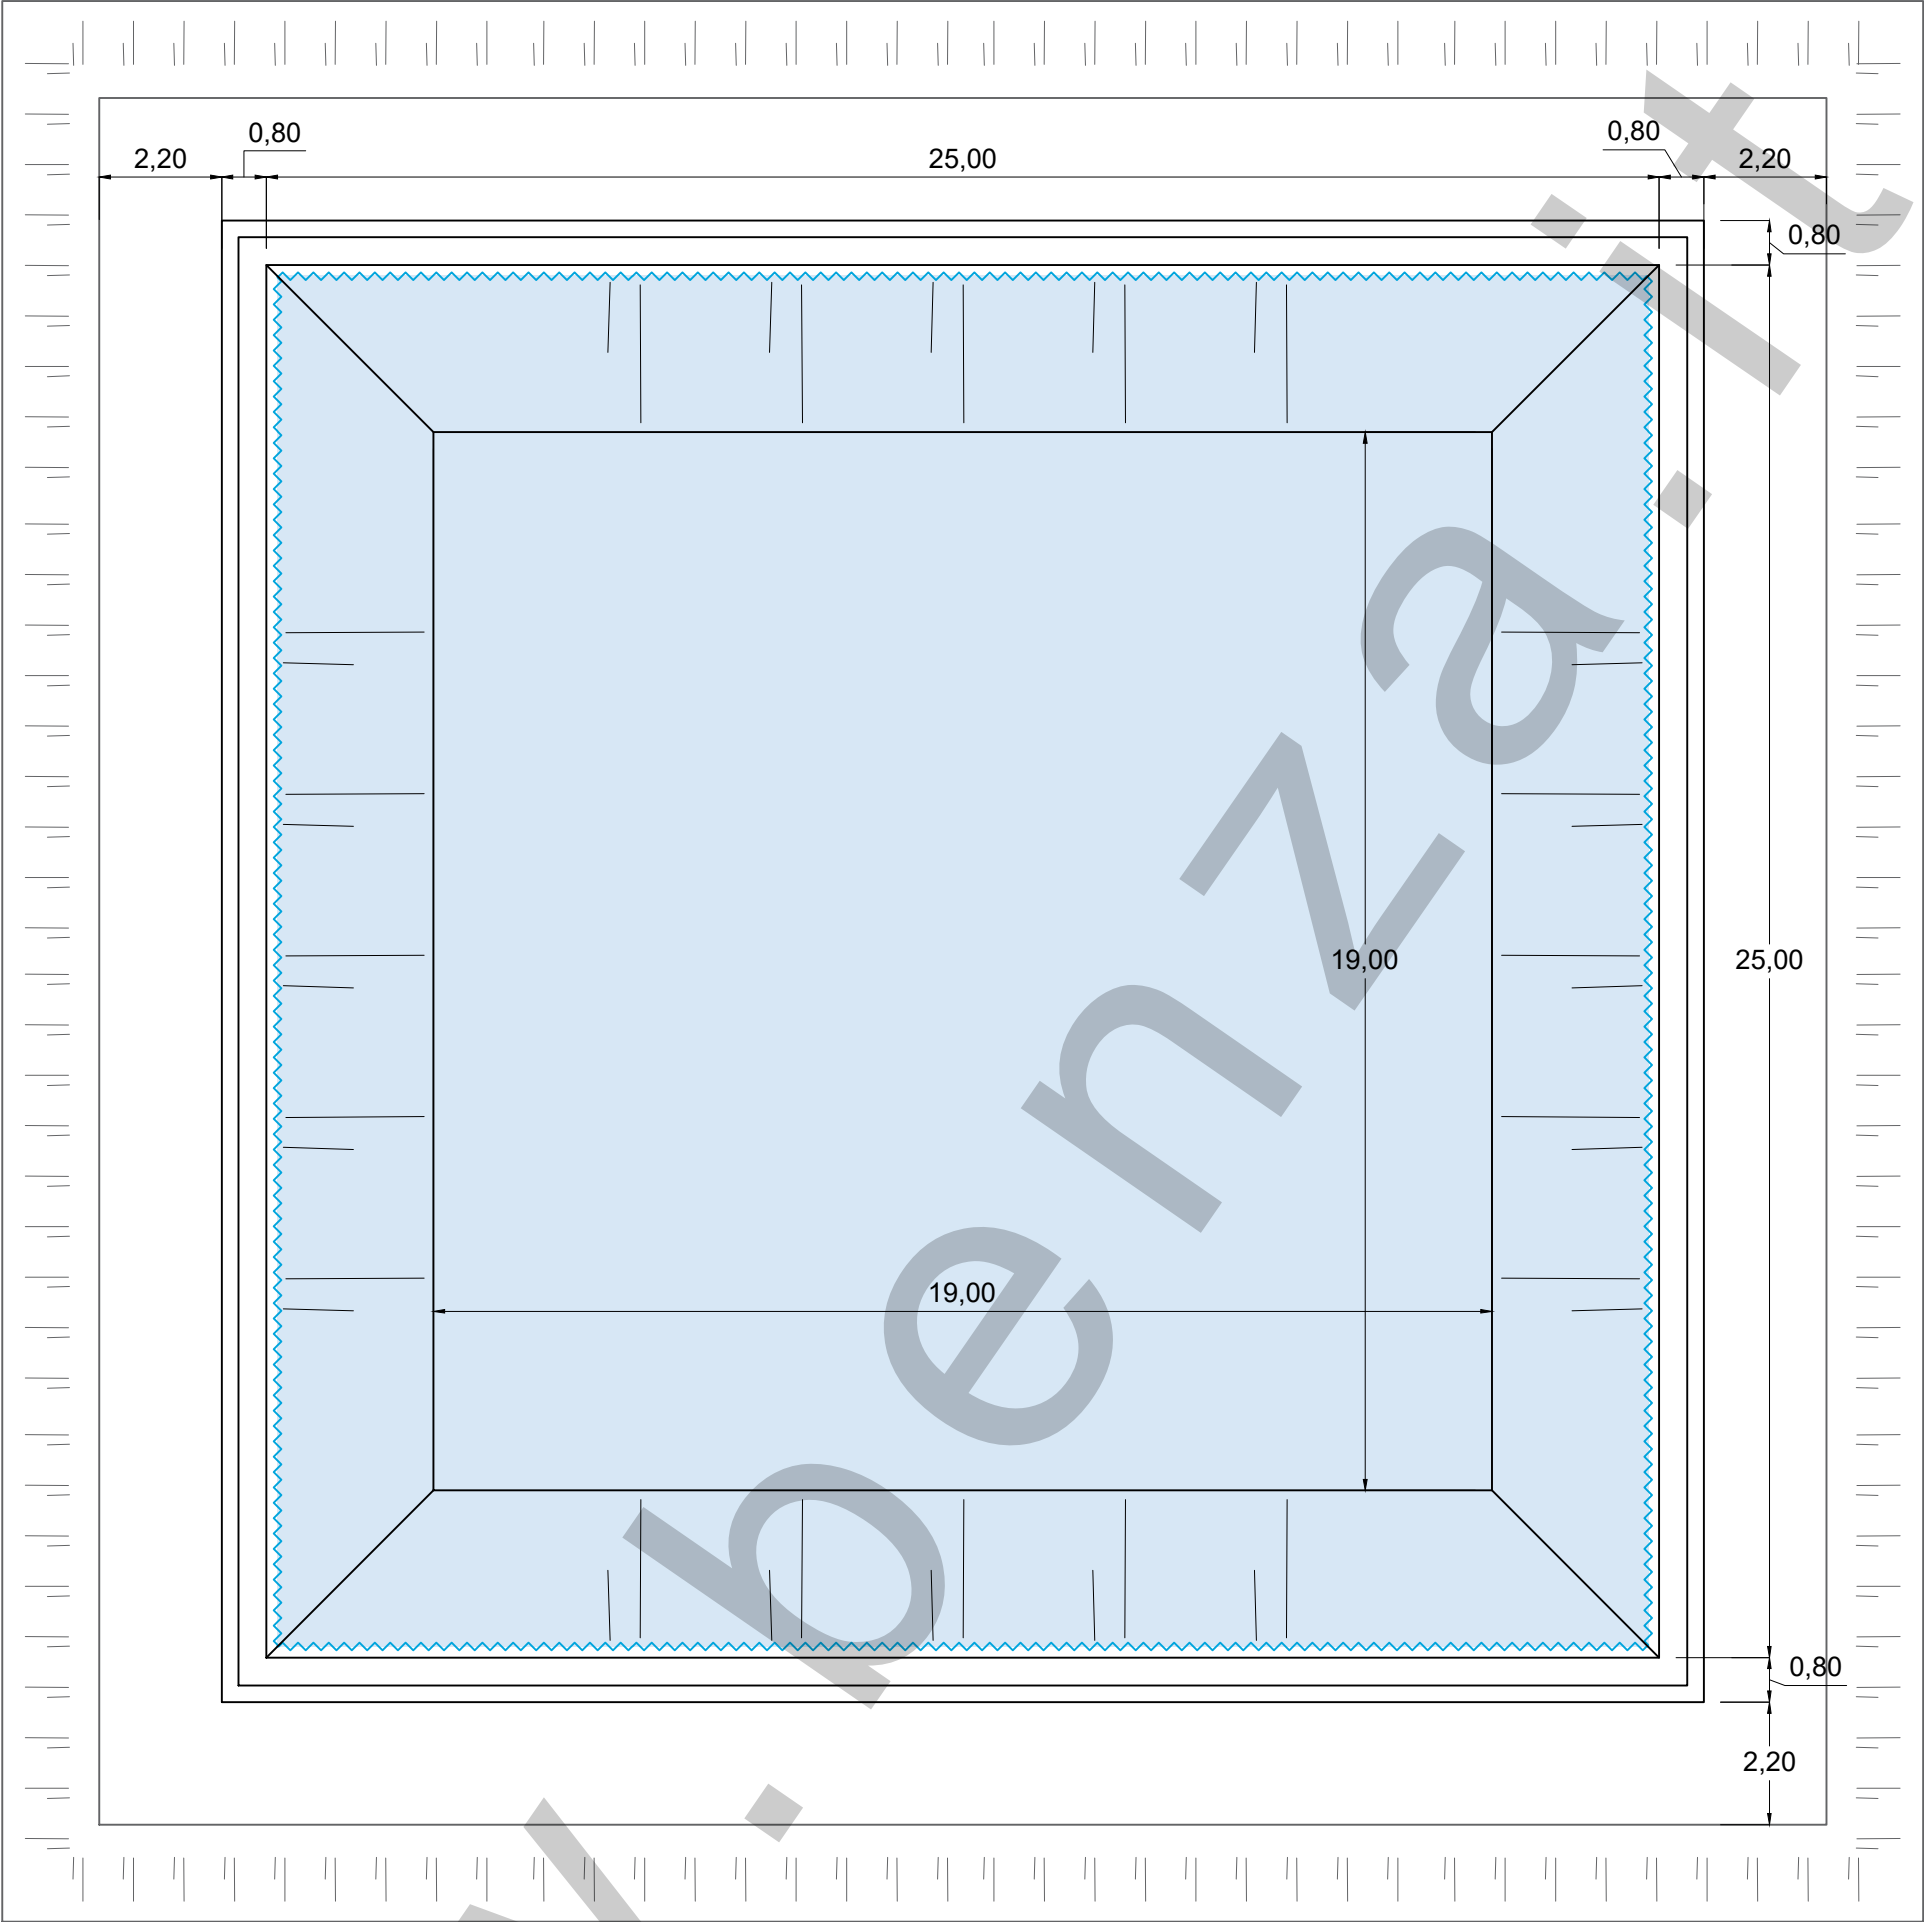

Dettaglio stratigrafia

- Telo: o EPDM sp. 1 mm - 1,3 kg/mq
o Polipropilene sp. 0,6 mm - 0,53 kg/mq
- TNT: tessuto protettivo
- Terreno